



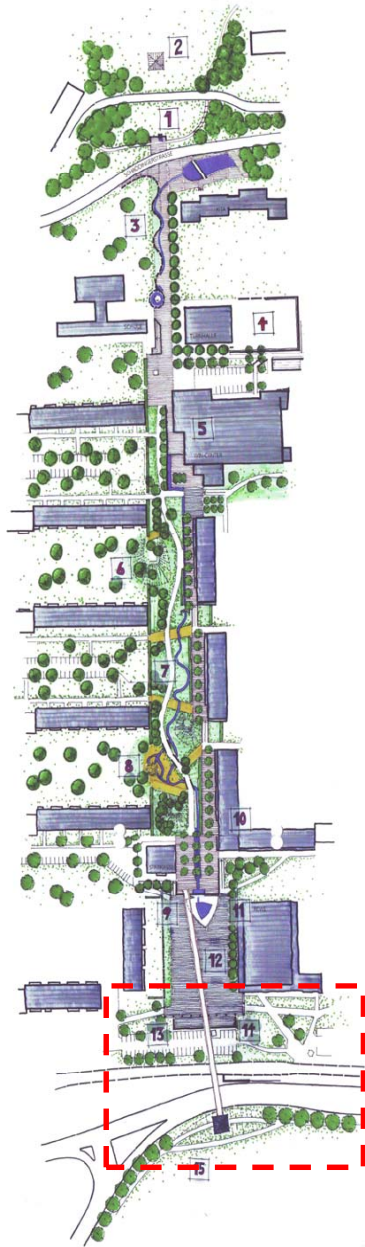


Freiraumplanung Wasserachse Winzerla – Stadtplatz vor dem REWE-Markt Bestandsanalyse

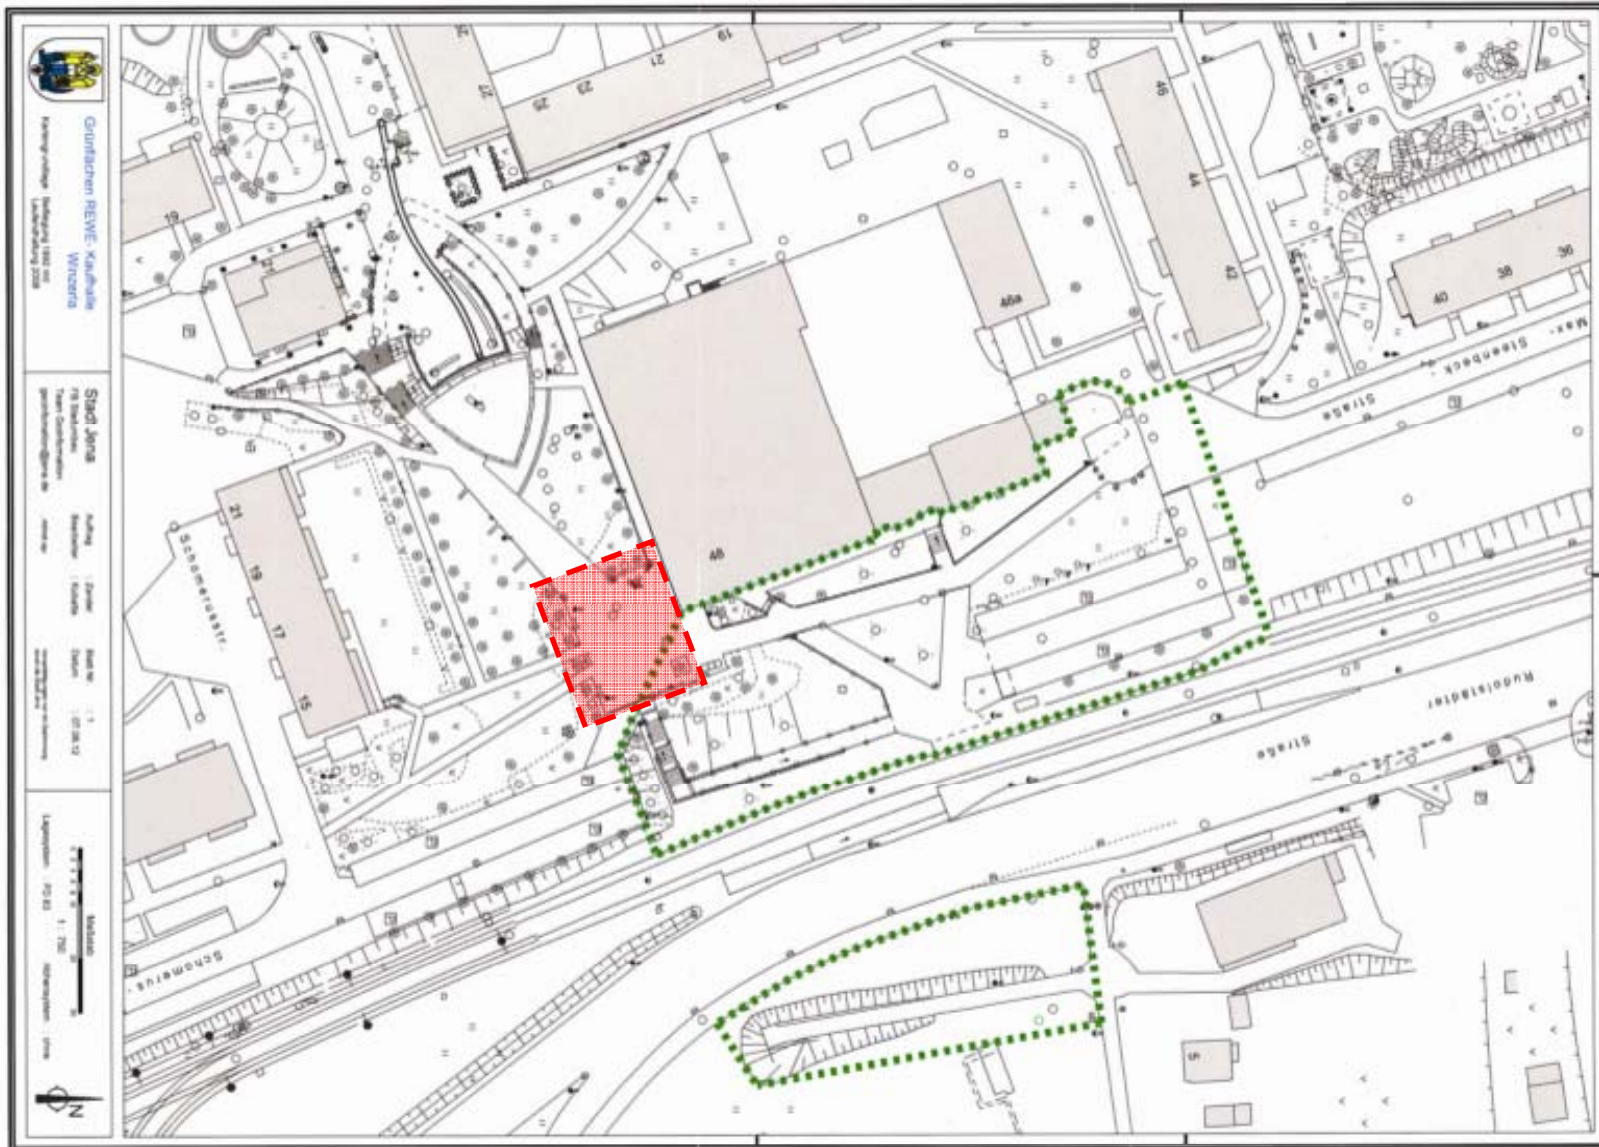


1. Teilbereich: Südlicher Eingangsbereich des REWE-Marktes




2. Teilbereich: Westlich der Rudolstädter Straße

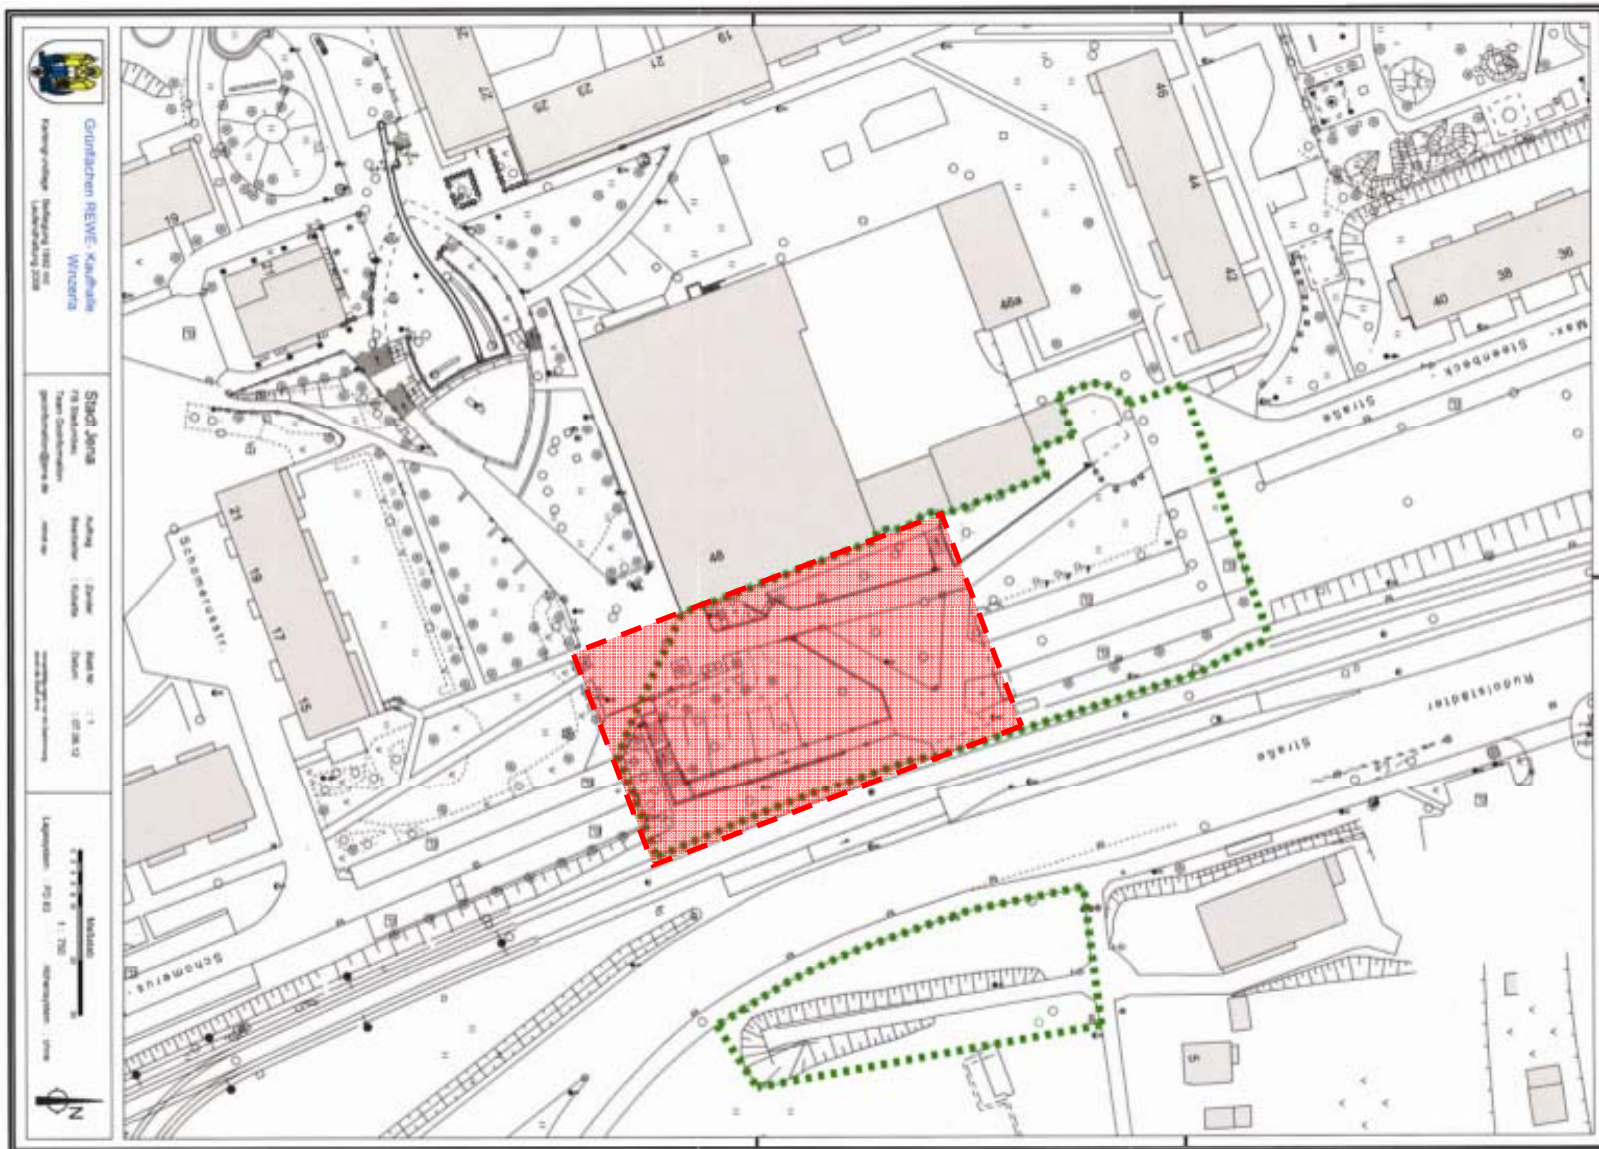

3. Teilbereich: ÖPNV-Anbindung und Parkplatz Max-Steenbeck-Straße

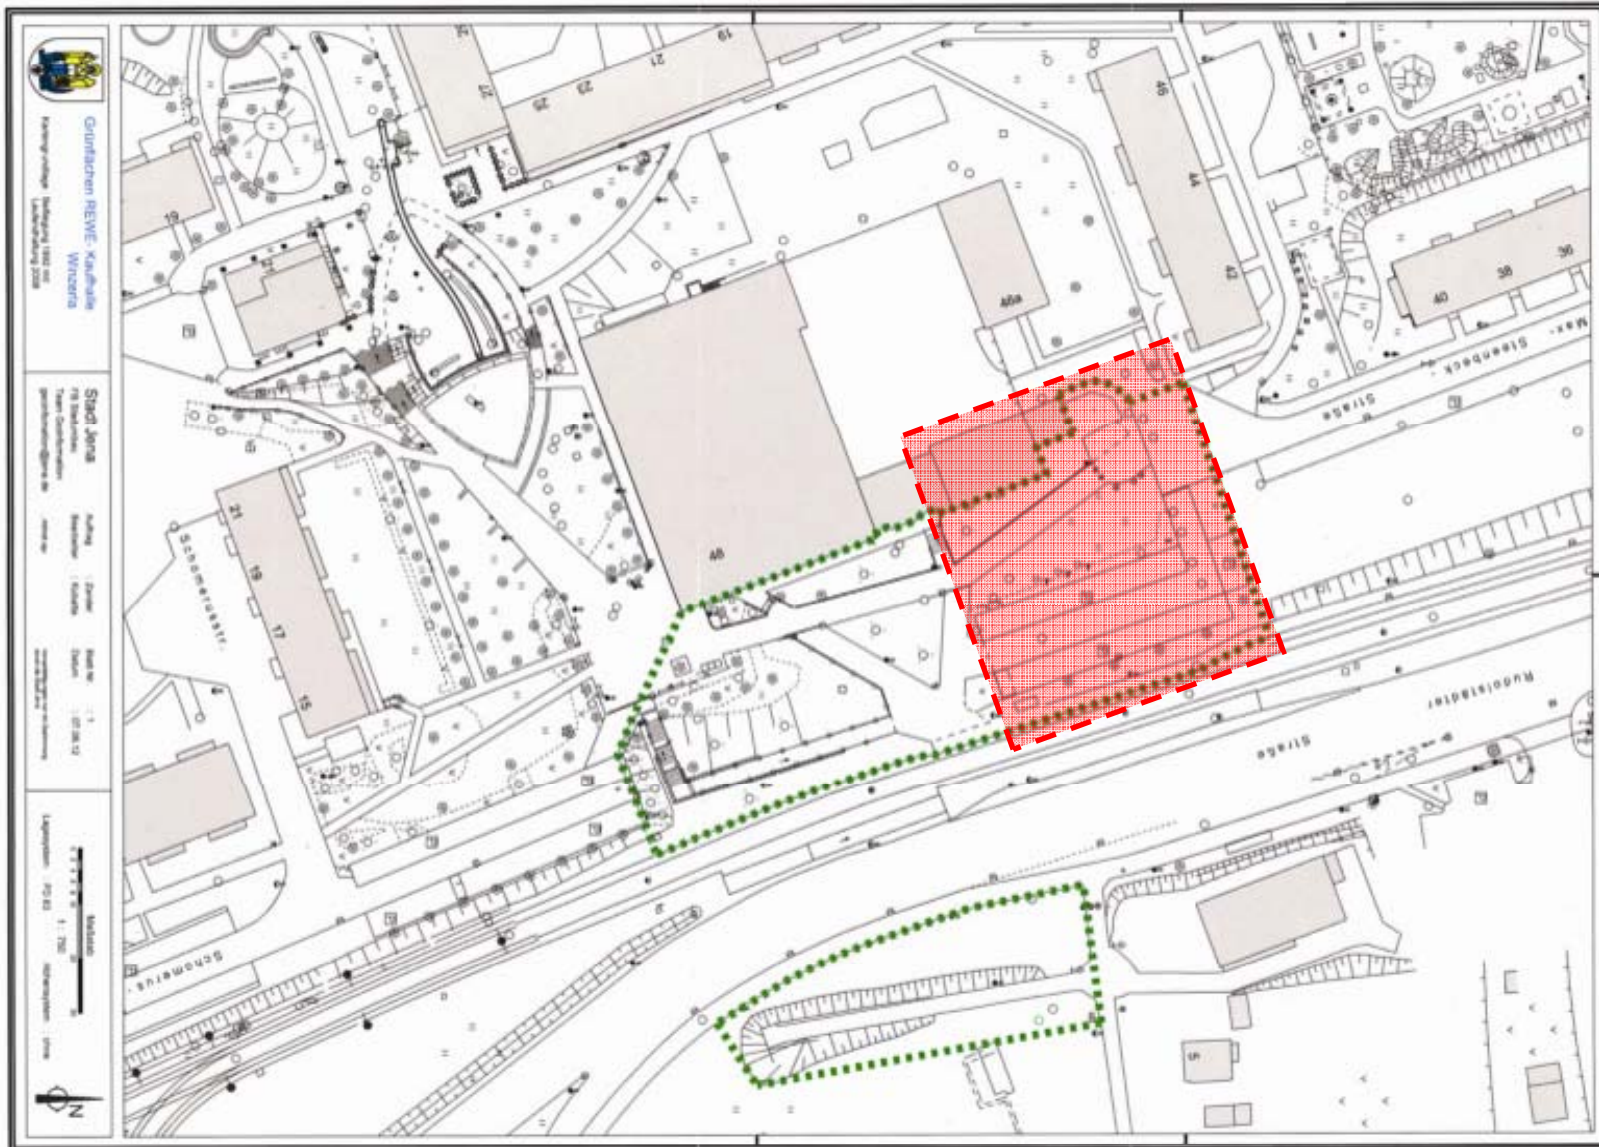

4. Teilbereich: Östlich der Rudolstädter Straße / Damaschkeweg

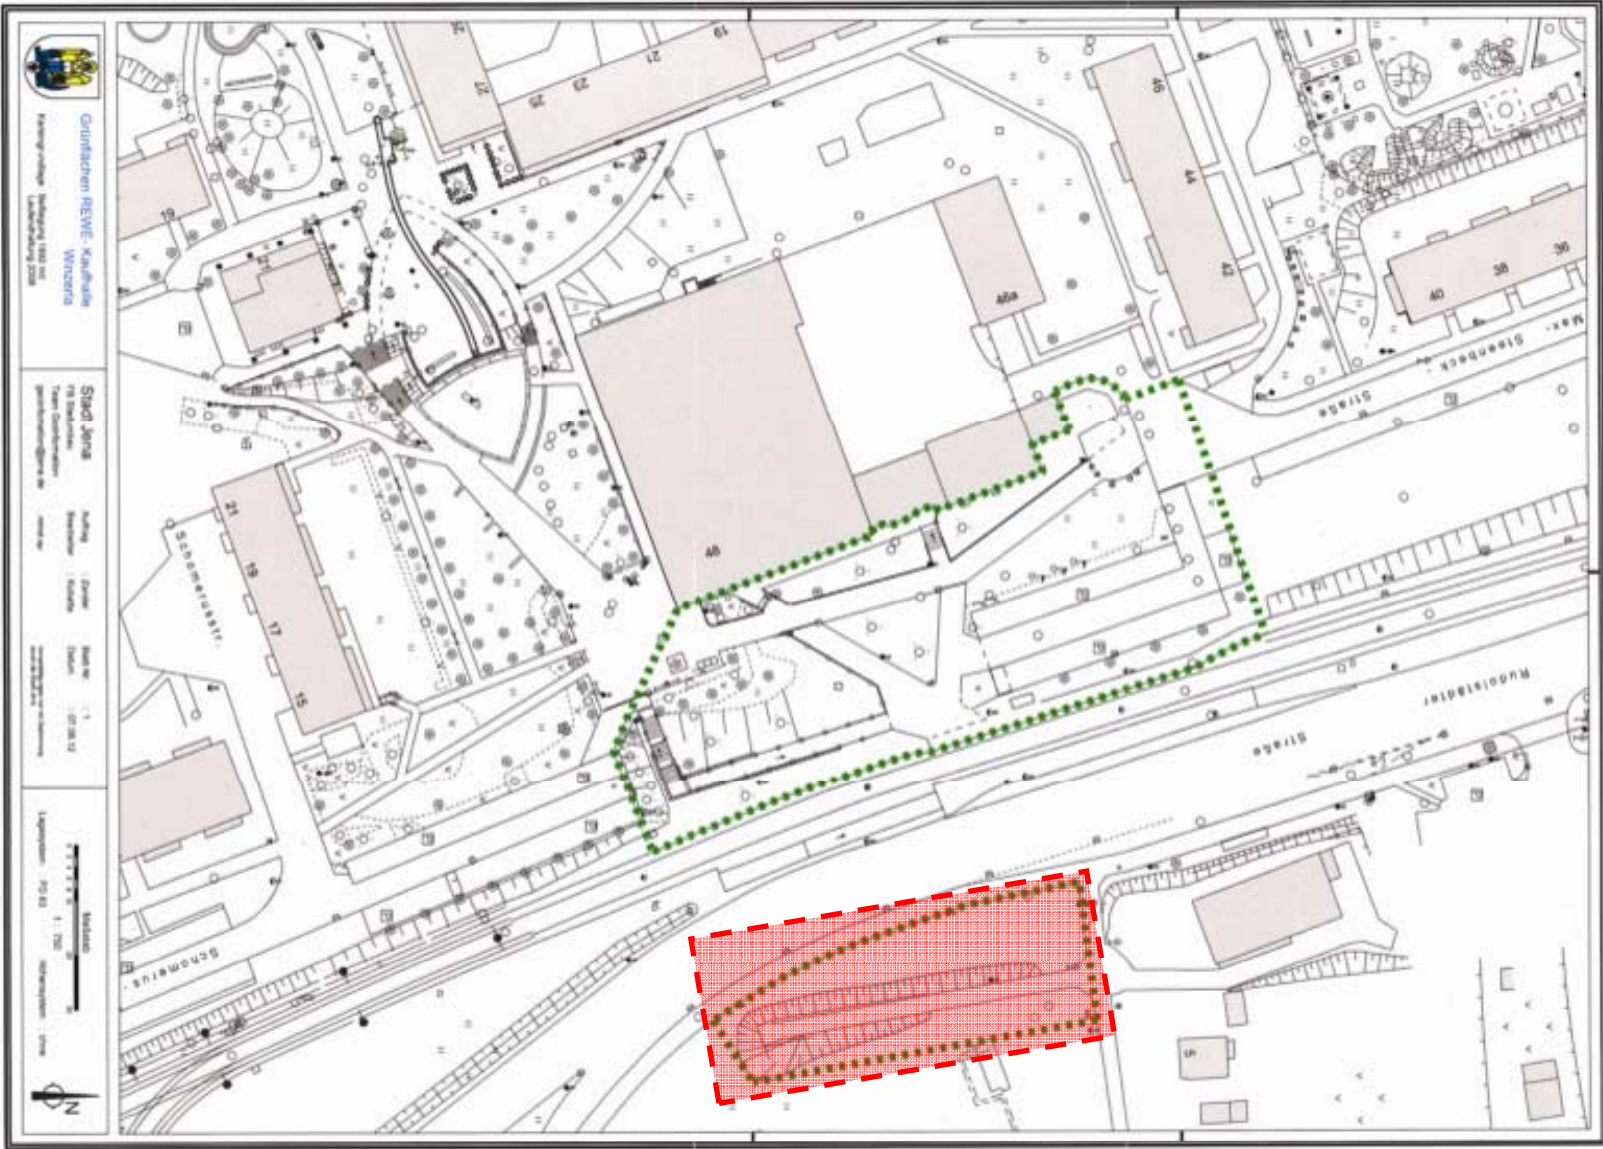

Wegebeziehungen

