



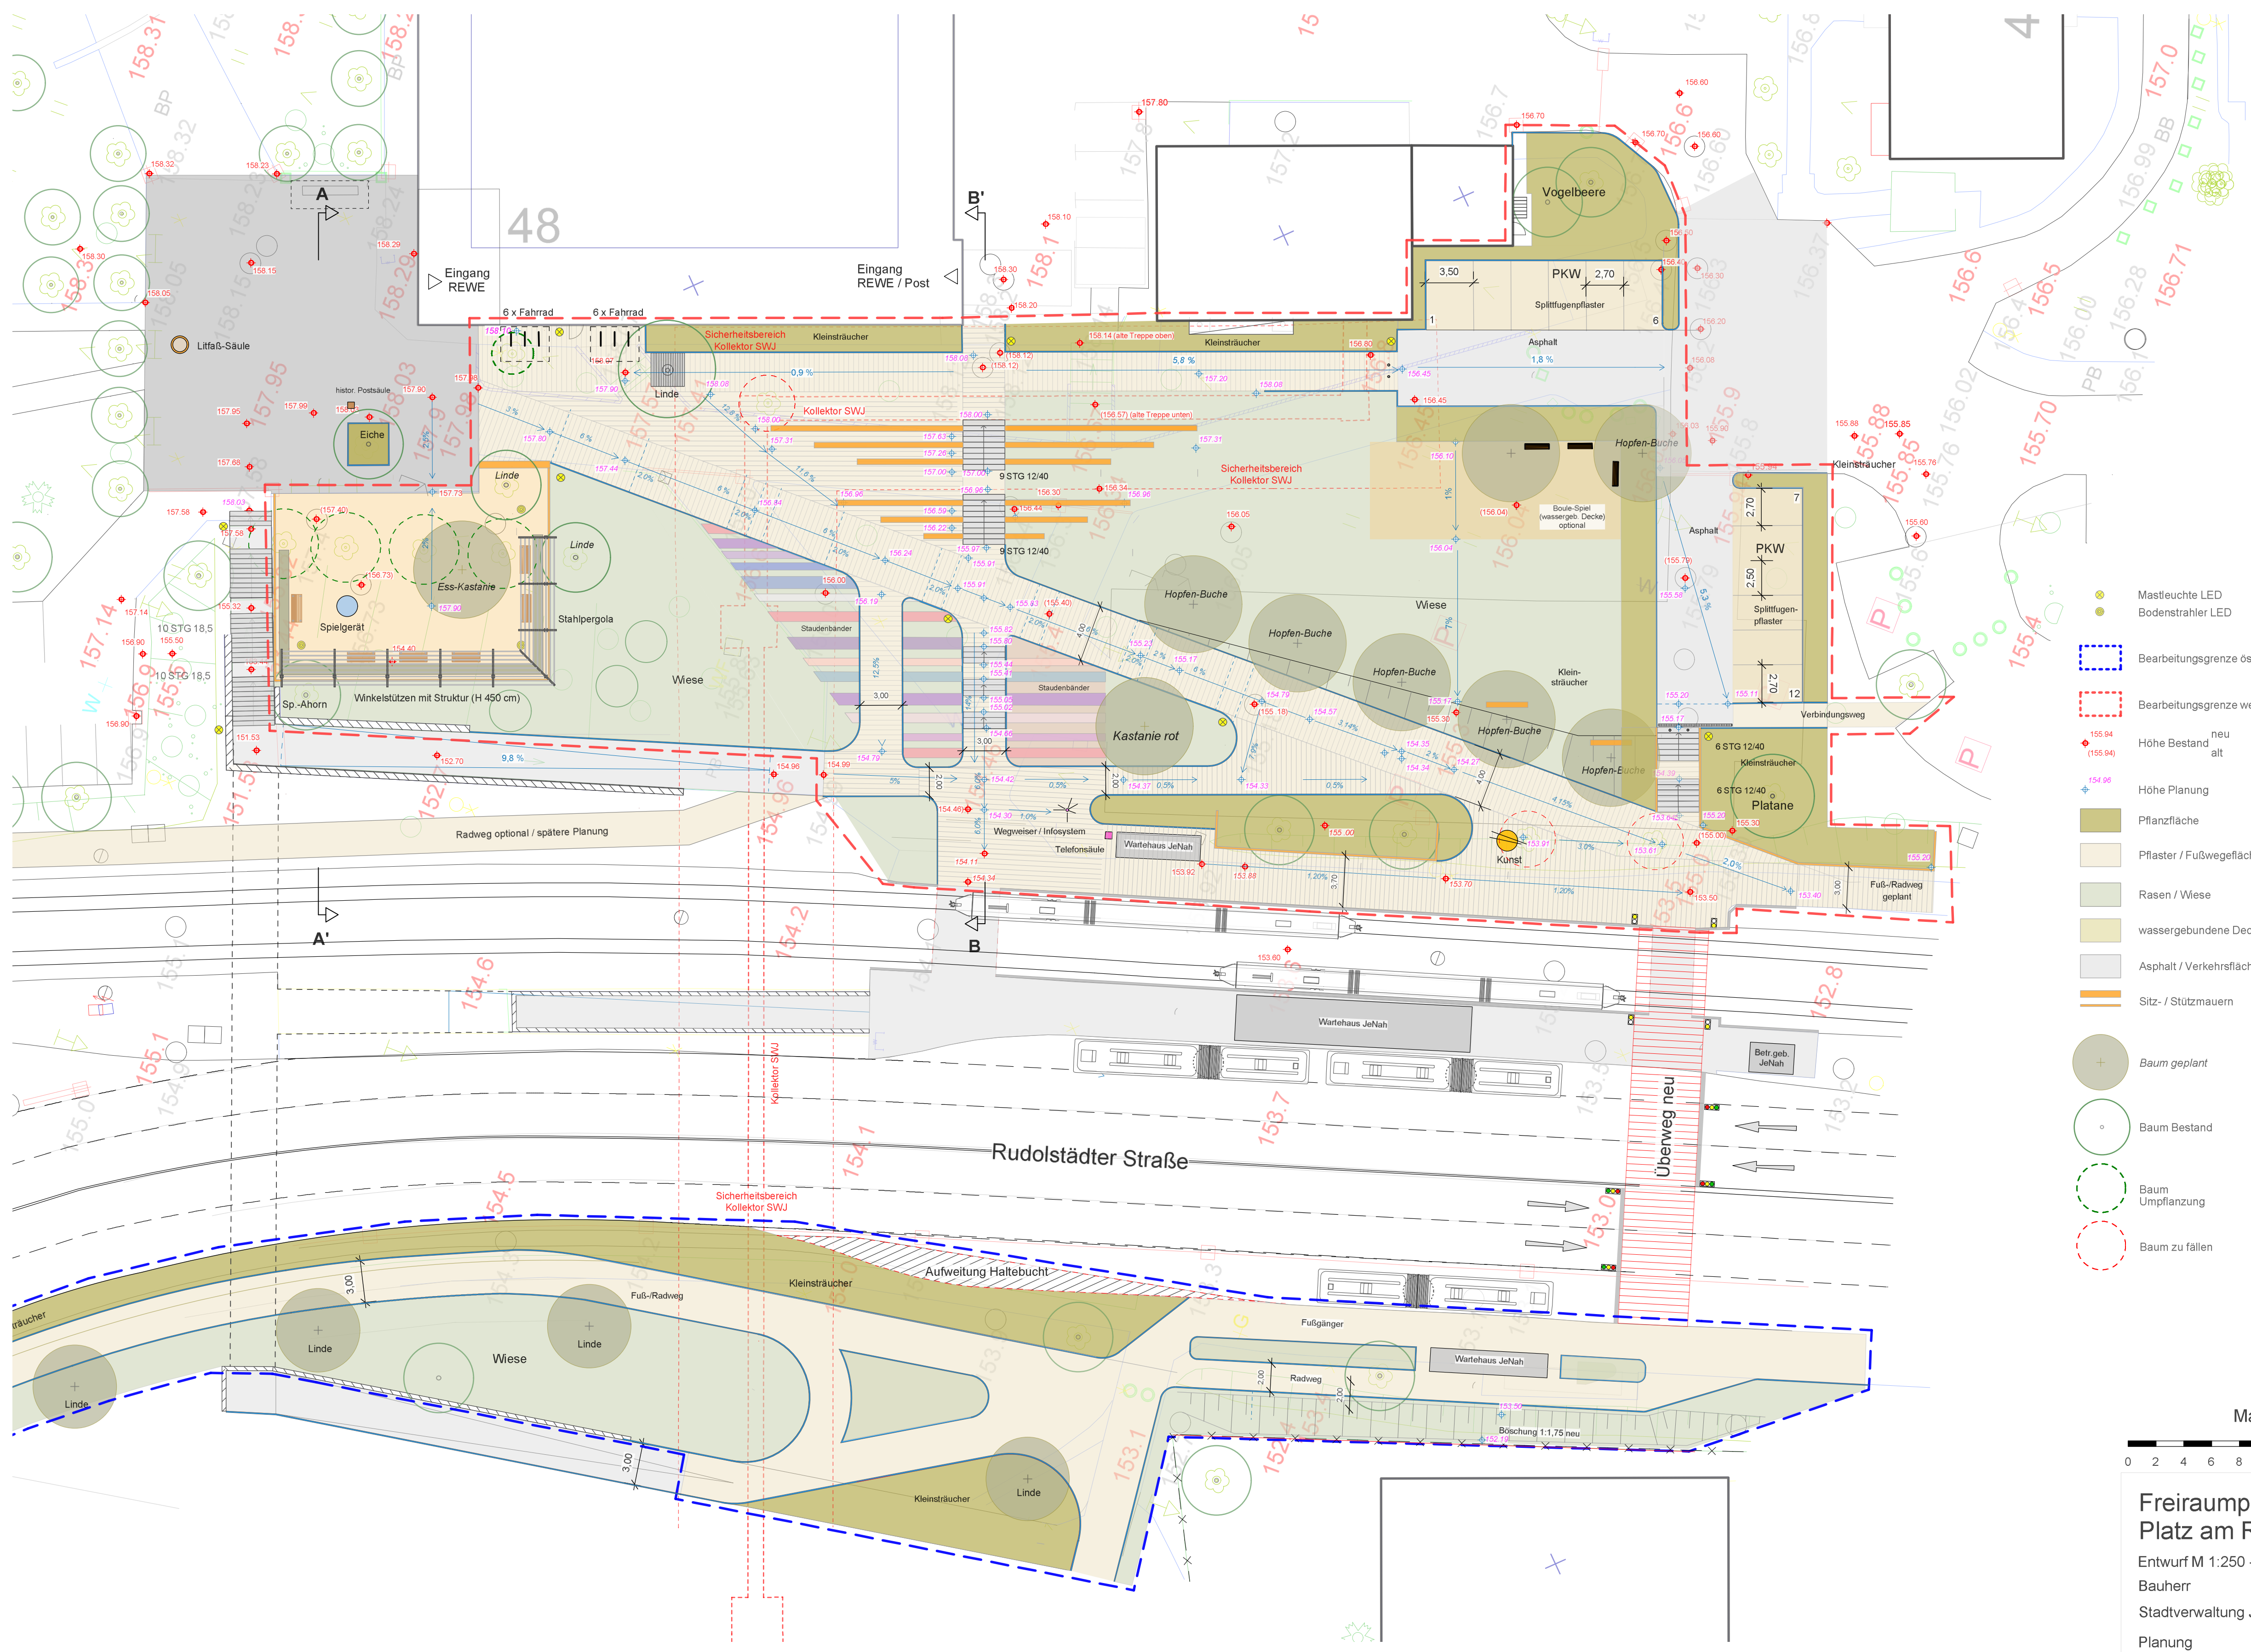

- Mastleuchte LED
- Bodenstrahler LED
- Bearbeitungsgrenze östl. Teil
- Bearbeitungsgrenze westl. Teil
- Höhe Bestand neu
alt
- Höhe Planung
- Pflanzfläche
- Pflaster / Fußwegeflächen
- Rasen / Wiese
- wassergebundene Decke
- Asphalt / Verkehrsflächen
- Sitz- / Stützmauern
- Baum geplant
- Baum Bestand
- Baum Umpflanzung
- Baum zu fallen

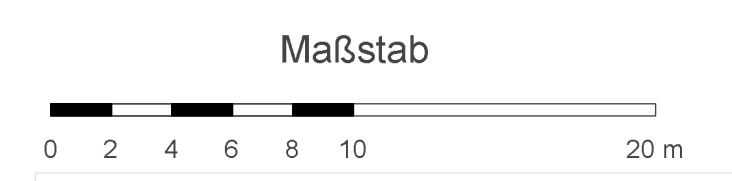

**Freiraumplanung Wasserachse
Platz am REWE-Markt**

Entwurf M 1:250 - Variante 19

Bauherr
Stadtverwaltung Jena - Stadtentwicklung

Planung
315
Holgar Ehrensberger
Freier Landschaftsarchitekt BDLA
August-Bebel-Straße 12 - 07743 Jena

Datum: 14. Juli 2014 / 15. Sept. 2014