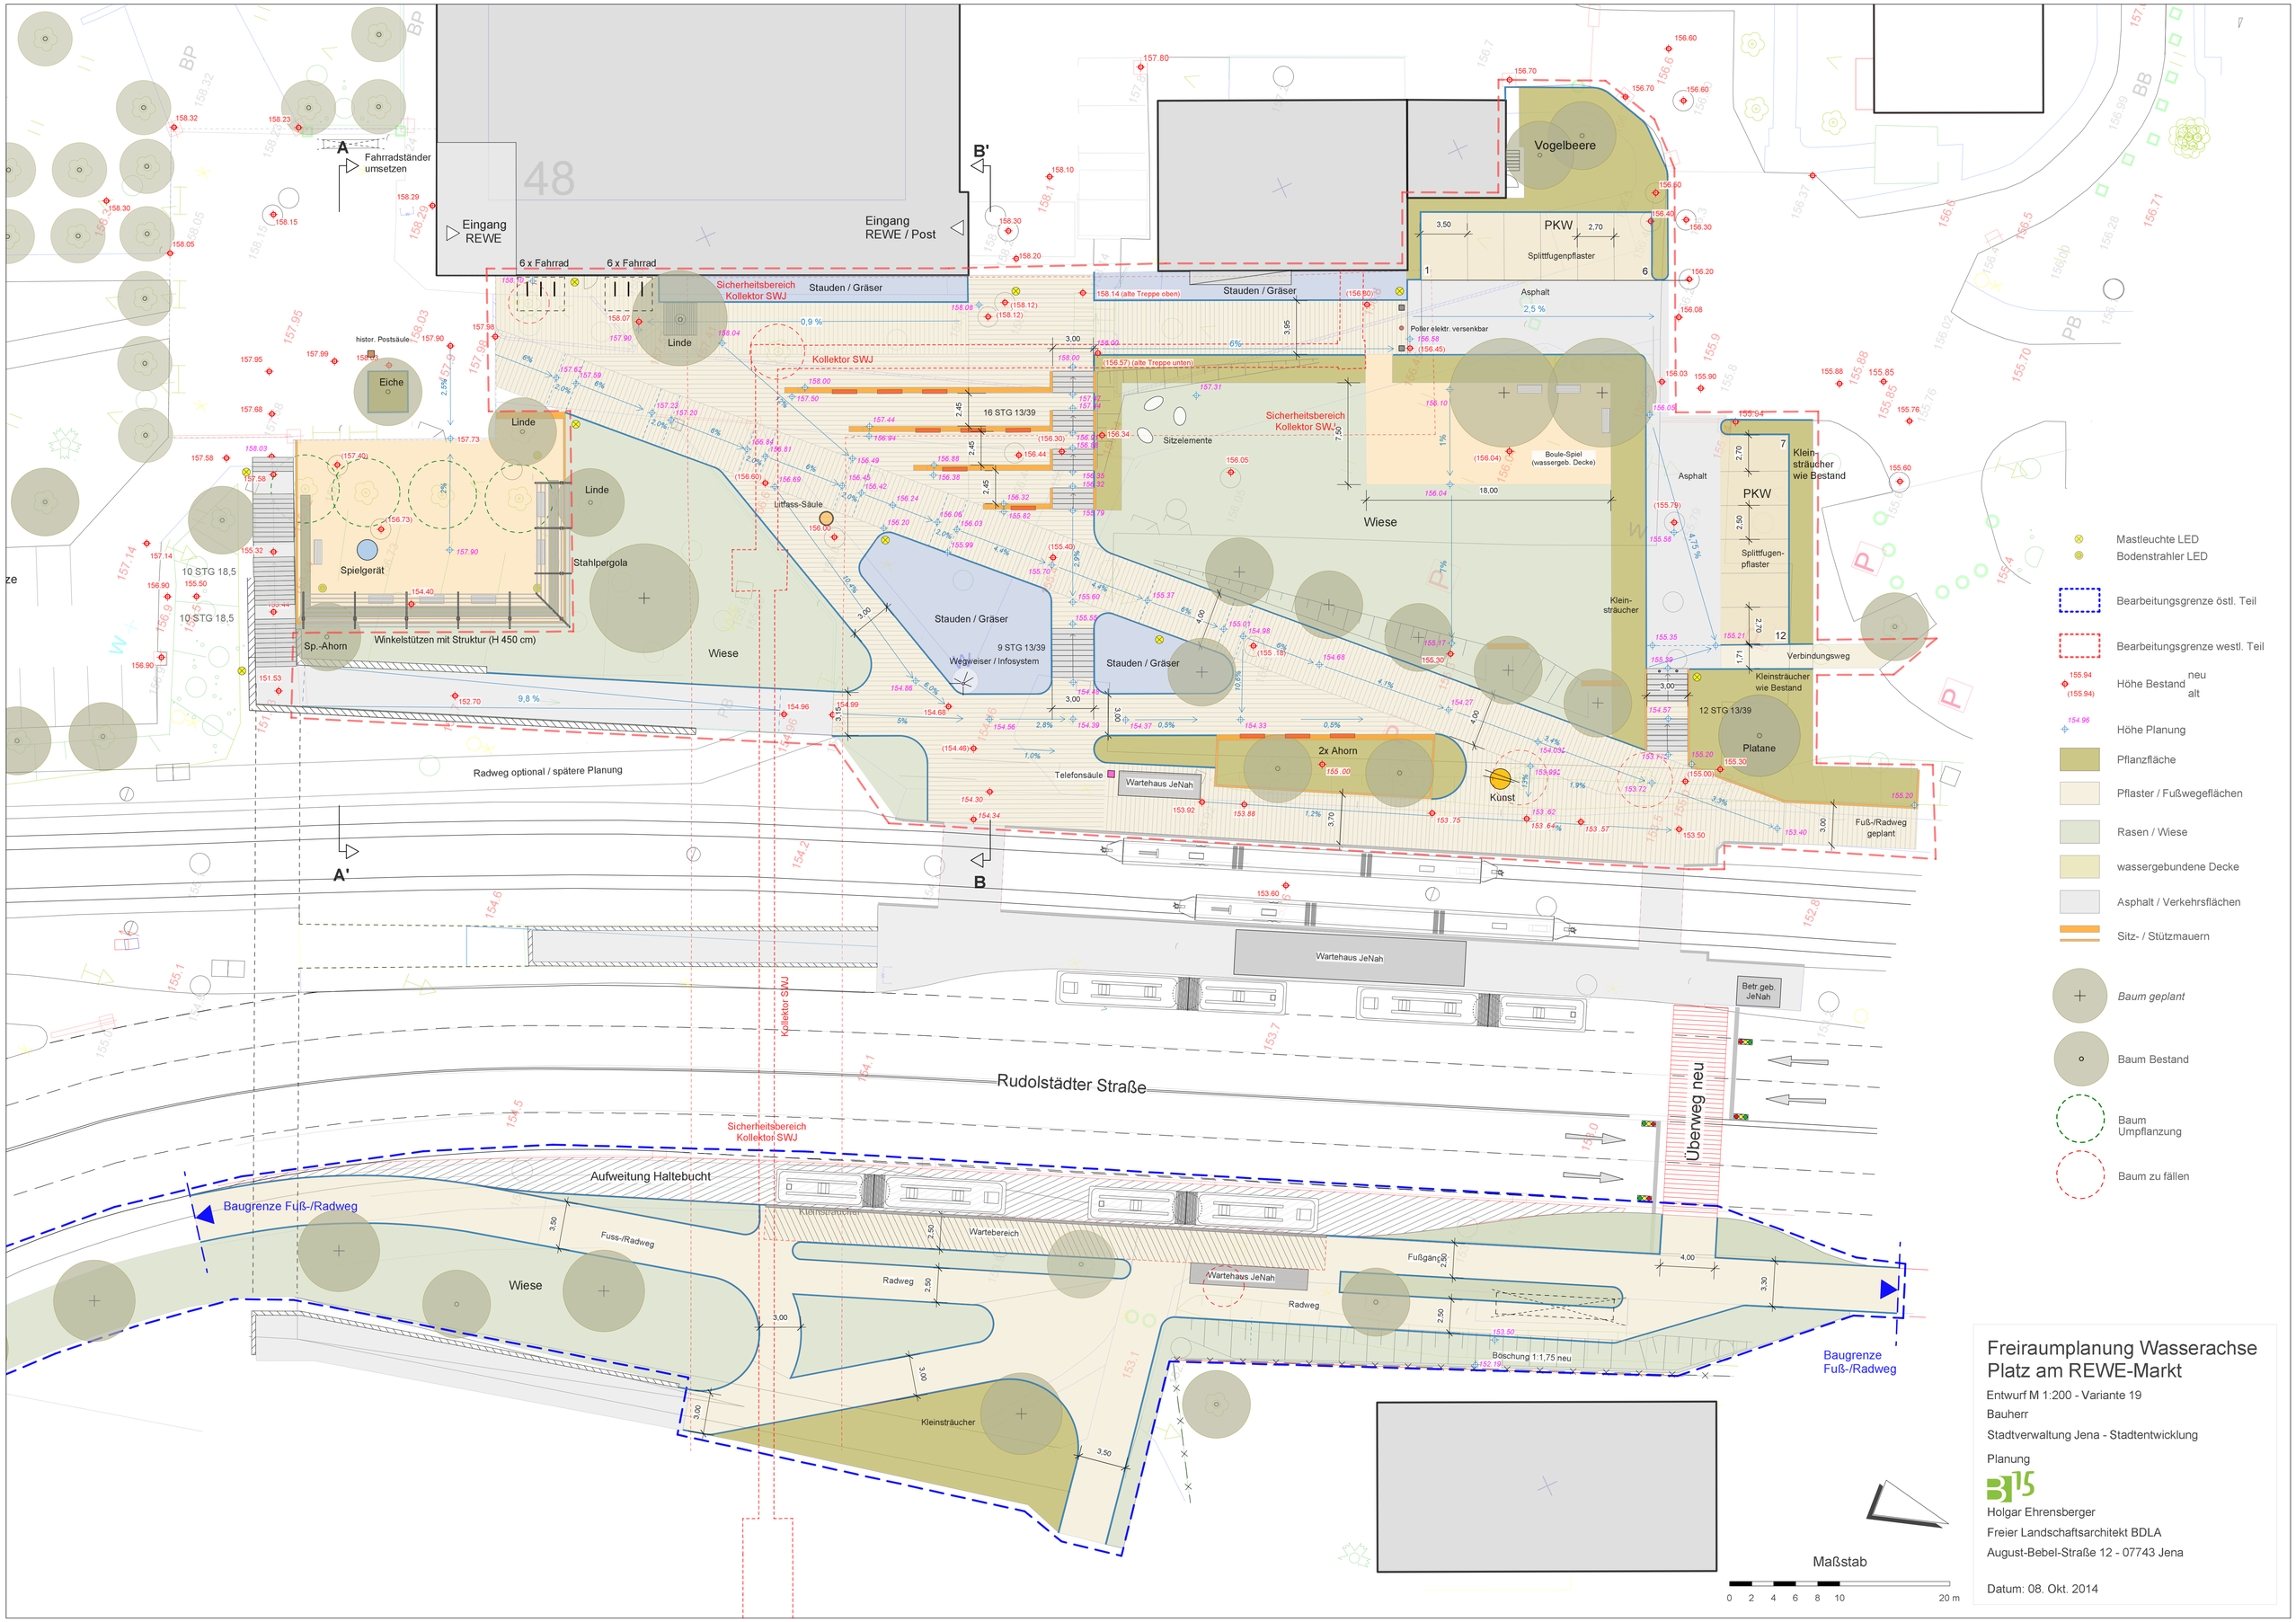

Freiraumplanung Wasserachse
Platz am REWE-Markt

Entwurf M 1:200 - Variante 19

Bauherr

Stadtverwaltung Jena - Stadtentwicklung

Planung

Holgar Ehrensberger
Freier Landschaftsarchitekt BDLA
August-Bebel-Straße 12 - 07743 Jena

Datum: 08. Okt. 2014